KEN GARDEN

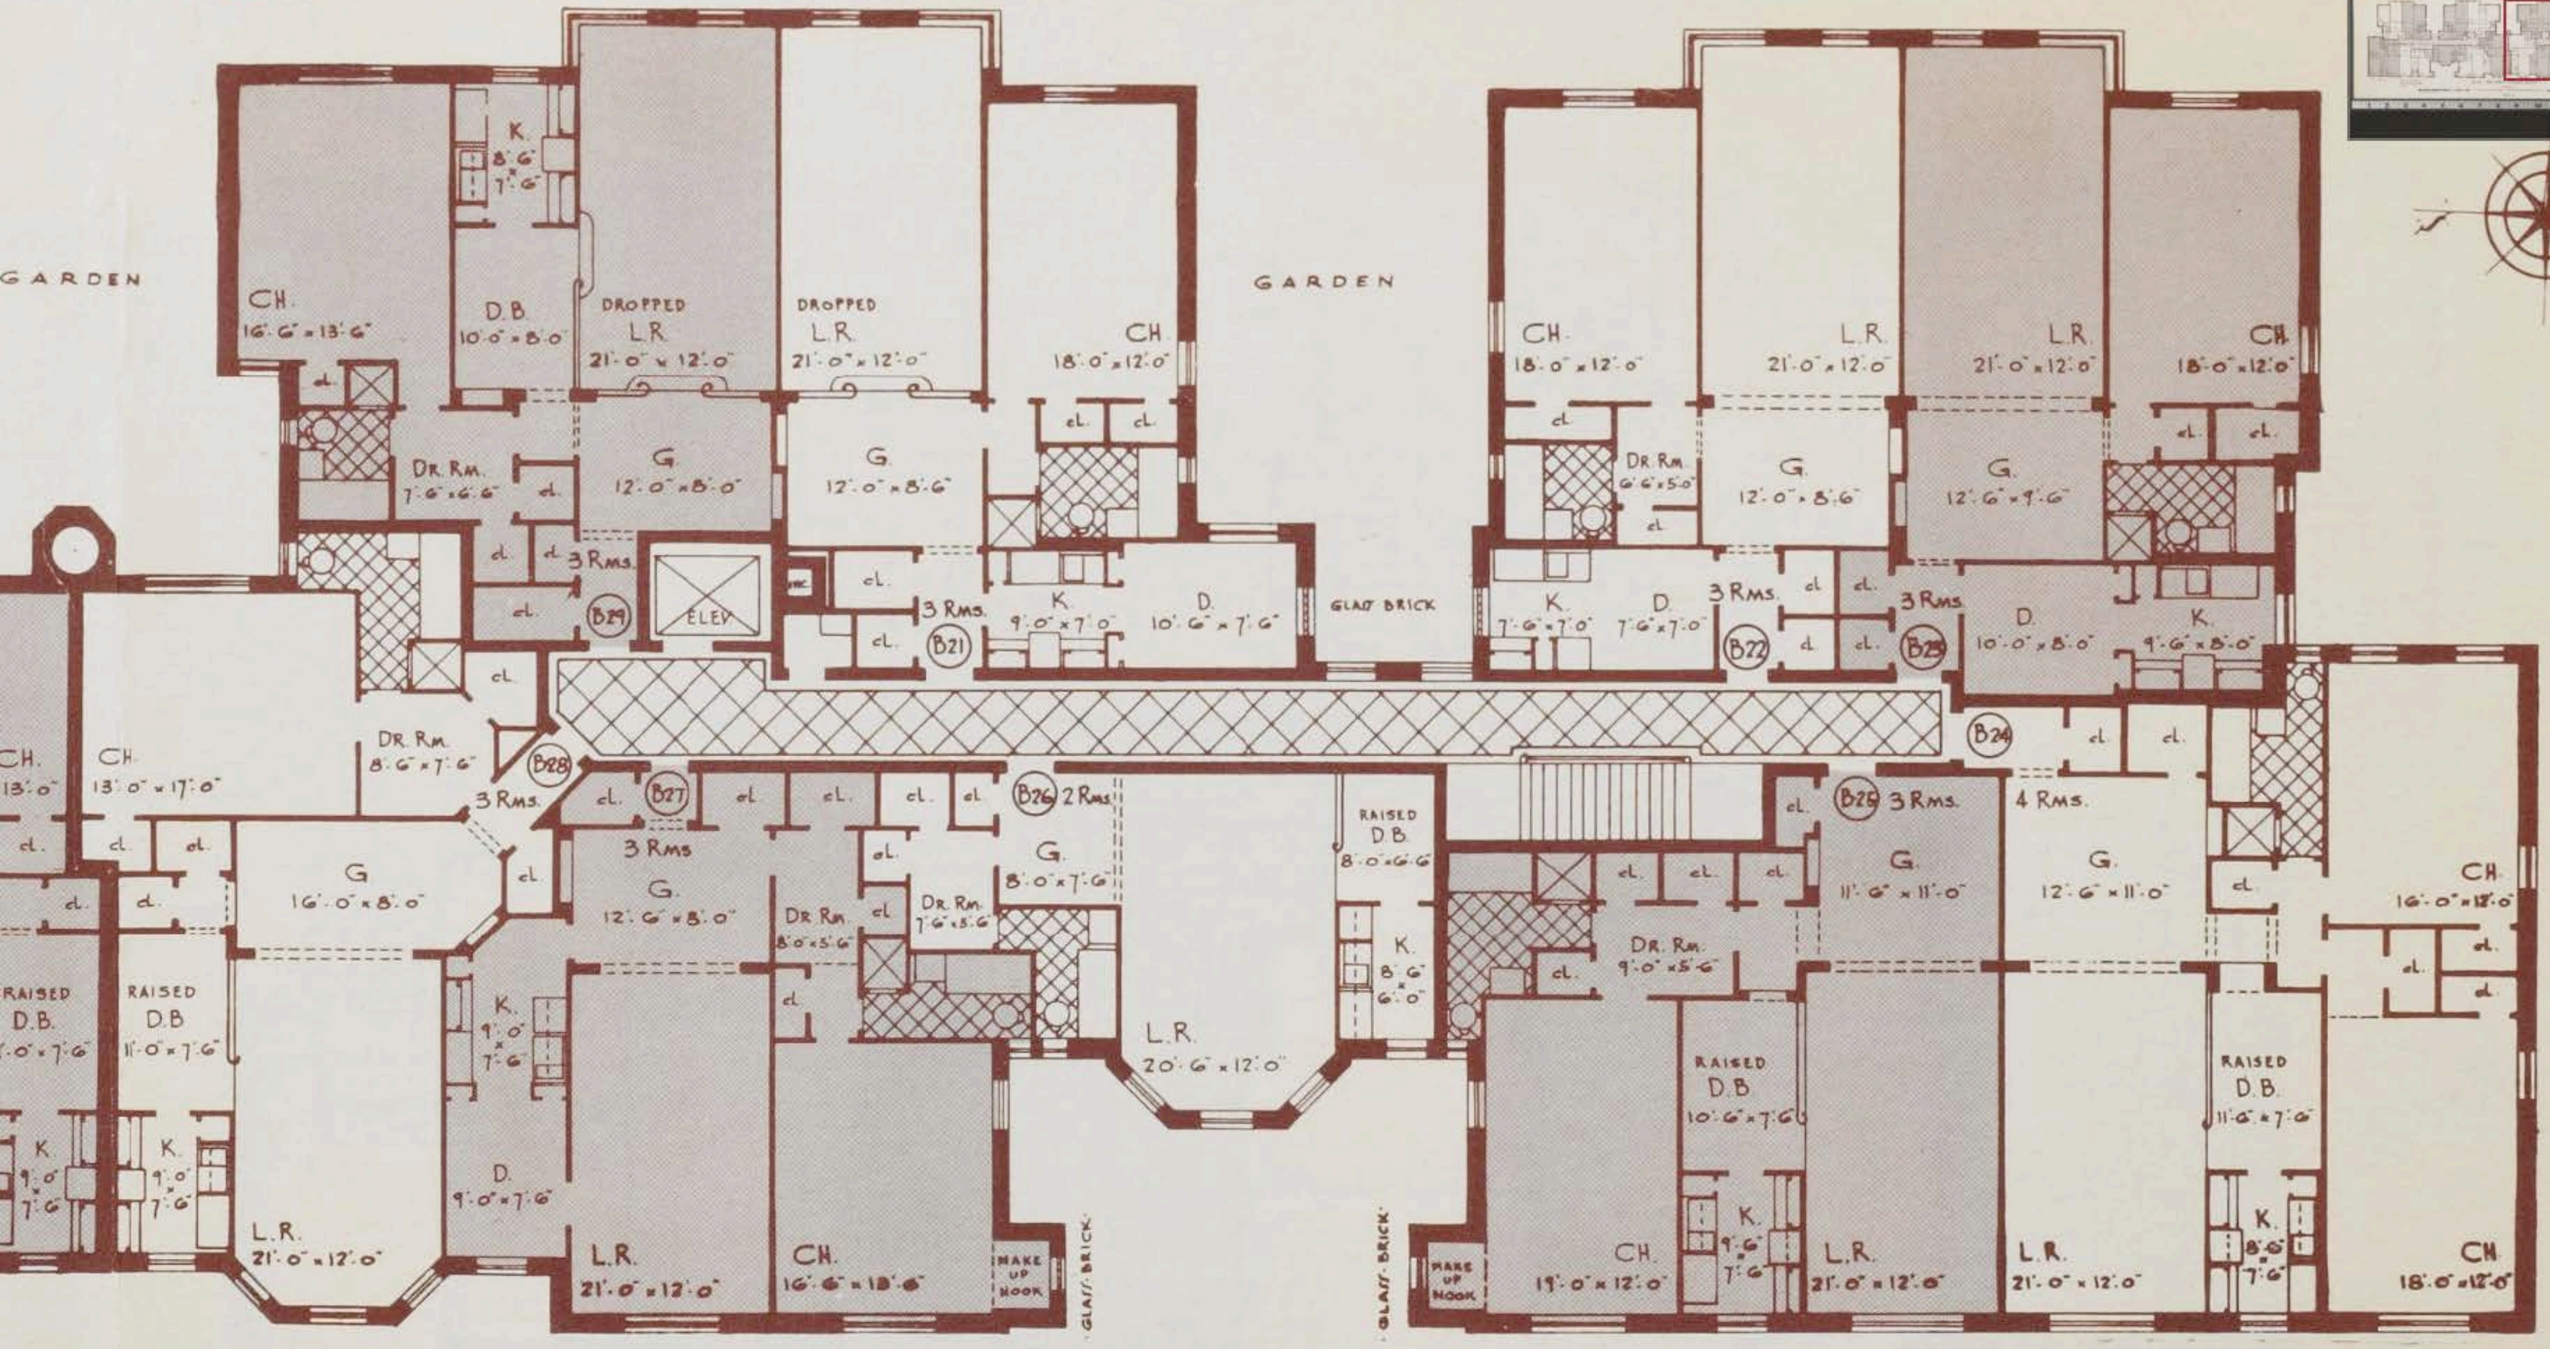
GARDEN
GARDEN
CH. 16'-6" x 13'-6"
K. 8'-6" x 7'-6"
D.B 10'-0" x 8'-0"
DROPPED L.R. 21'-0" x 12'-0"
DROPPED L.R. 21'-0" x 12'-0"
CH. 18'-0" x 12'-0"
DR. RM. 7'-6" x 6'-6"
G. 12'-0" x 8'-0"
G. 12'-0" x 8'-6"
3 RMS.
B29
ELEV.
B21
3 RMS.
K. 9'-0" x 7'-0"
D. 10'-6" x 7'-6"
GLASS BRICK
CH. 18'-0" x 12'-0"
L.R. 21'-0" x 12'-0"
L.R. 21'-0" x 12'-0"
CH. 18'-0" x 12'-0"
DR. RM. 6'-6" x 5'-0"
G. 12'-0" x 8'-6"
G. 12'-6" x 9'-6"
K. 7'-6" x 7'-0"
D. 7'-6" x 7'-0"
B22
3 RMS.
B25
3 RMS.
D. 10'-0" x 8'-0"
K. 9'-6" x 8'-0"
B24
CH. 13'-0"
CH. 13'-0" x 17'-0"
DR. RM. 8'-6" x 7'-6"
B28
3 RMS.
G. 16'-0" x 8'-0"
B27
3 RMS
G. 12'-6" x 8'-0"
B26
2 RMS.
G. 8'-0" x 7'-6"
DR. RM. 8'-0" x 5'-6"
DR. RM. 7'-6" x 5'-6"
RAISED D.B 8'-0" x 6'-6"
K. 8'-6" x 6'-0"
L.R. 20'-6" x 12'-0"
B26
3 RMS.
G. 11'-6" x 11'-0"
4 RMS.
G. 12'-6" x 11'-0"
DR. RM. 9'-0" x 5'-6"
RAISED D.B 10'-6" x 7'-6"
RAISED D.B 11'-0" x 7'-6"
RAISED D.B 11'-0" x 7'-0"
CH. 16'-0" x 12'-0"
RAISED D.B. 7'-0" x 7'-6"
RAISED D.B 11'-0" x 7'-6"
K. 9'-0" x 7'-6"
K. 9'-0" x 7'-6"
K. 9'-0" x 7'-6"
D. 9'-0" x 7'-6"
L.R. 21'-0" x 12'-0"
L.R. 21'-0" x 12'-0"
CH. 16'-6" x 13'-6"
MAKE UP HOOK
GLASS BRICK
MAKE UP HOOK
CH. 19'-0" x 12'-0"
K. 9'-6" x 7'-6"
L.R. 21'-0" x 12'-0"
L.R. 21'-0" x 12'-0"
K. 8'-6" x 7'-6"
CH. 18'-0" x 12'-0"